


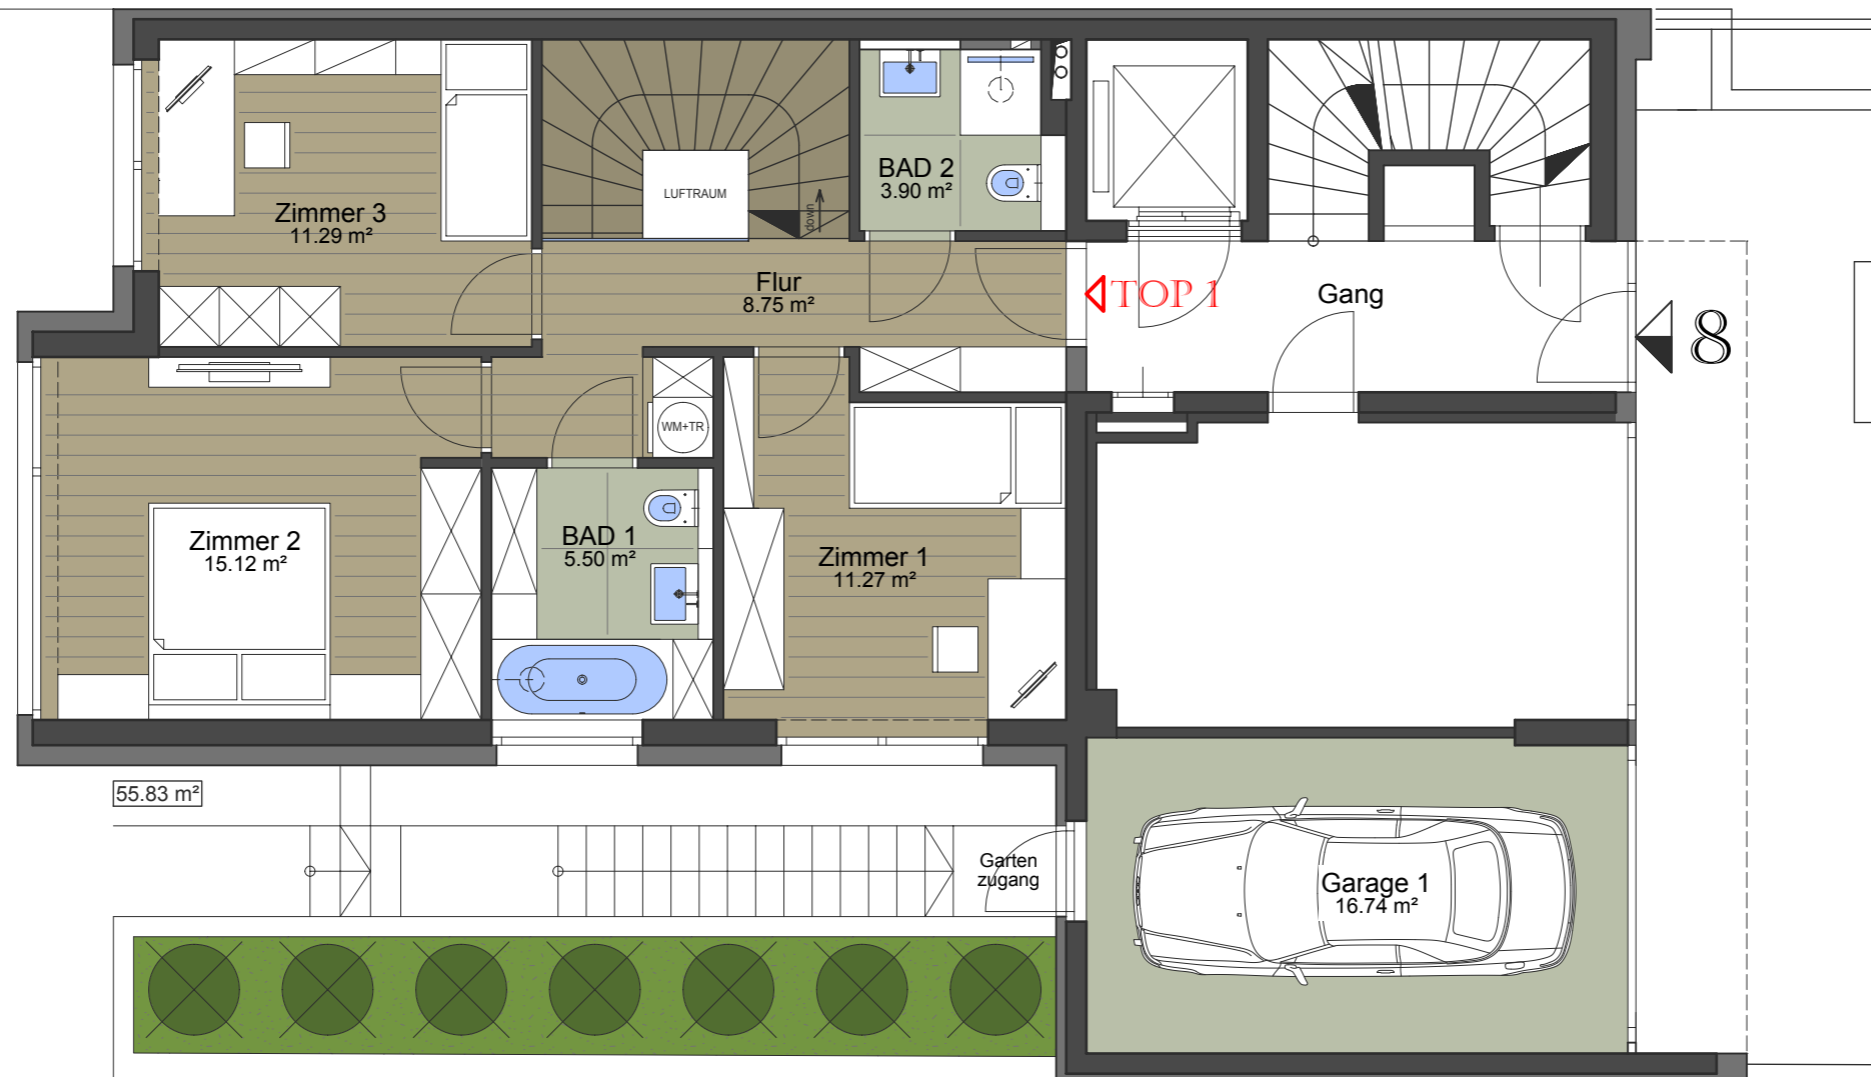

FLEMMINGGASSE 8

1190 WIEN


1. STOCK



GARTENLOFT

TOP 1 EG.+1.ST
 Wohnfläche **115.98 m²**

1 Terrasse	31.19 m ²
1 Kellerabteil	7.20 m ²
1 Eigengarten	213.41 m ²
1 Garage	16.74 m ²

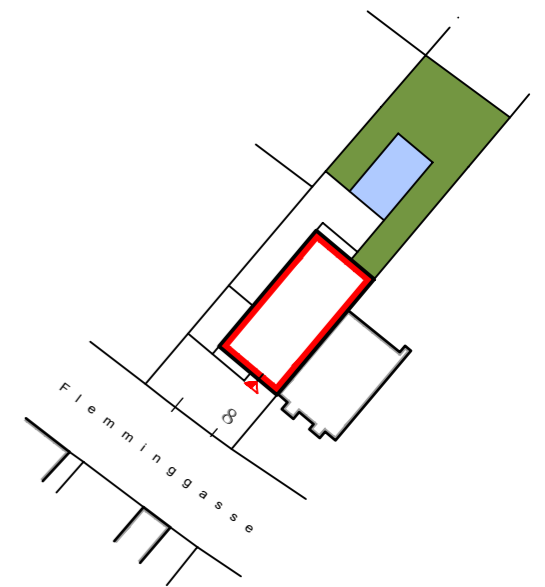

BAUTRÄGER:

MKSD-INVESTIMMO GMBH
 STEINMÜLLERGASSE 56
 1160 WIEN
www.mksd-ivestimmo.at

ACHITEKTUR
 U. BAUMANAGEMENT:

BAUMEISTER
 ING. HARRY WIPLINGER
 WINKLERGASSE 6
 1170 WIEN
 T. 0664/3458430
 E. harrywiplinger@gmail.com
www.harrythebuilder.com





FLEMMINGGASSE 8

1190 WIEN


ERDGESCHOSS



GARTENLOFT

TOP 1 EG.+1.ST
 Wohnfläche **115.98 m²**

1 Terrasse	31.19 m²
1 Kellerabteil	7.20 m²
1 Eigengarten	213.41 m²
1 Garage	16.74 m²

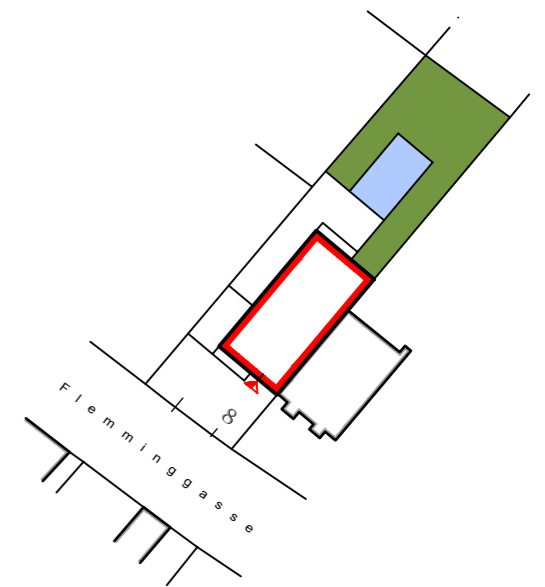

BAUTRÄGER:

MKSD-INVESTIMMO GMBH
 STEINMÜLLERGASSE 56
 1160 WIEN
www.mksd-ivestimmo.at

ACHITEKTUR
 U. BAUMANAGEMENT:

BAUMEISTER
 ING. HARRY WIPLINGER
 WINKLERGASSE 6
 1170 WIEN
 T. 0664/3458430
E.harrywiplinger@gmail.com
www.harrythebuilder.com



Unverbindliche Plankopie, Änderungen vorbehalten. Die dargestellte Möblierung ist nicht Bestandteil des Kaufgegenstandes, und dient nur als Einrichtungsvorschlag. Alle dargestellten Gegenstände haben symbolhaften Charakter.

Maß- und Flächentoleranz +/-5cm. Schachtgrößen werden nach tatsächlichem Bedarf der Haustechnik erstellt!
 Raumhöhen von 250 - 270 cm, in Teilbereichen abgehängte Decke.